BRUTTOAREAL 804m2 INKL. UTHUS, SPORTSBODER SØPPELROM OG AGGREGAT
BRA hovedhus utenom boder, søppelrom, uthus og aggregat 685m2

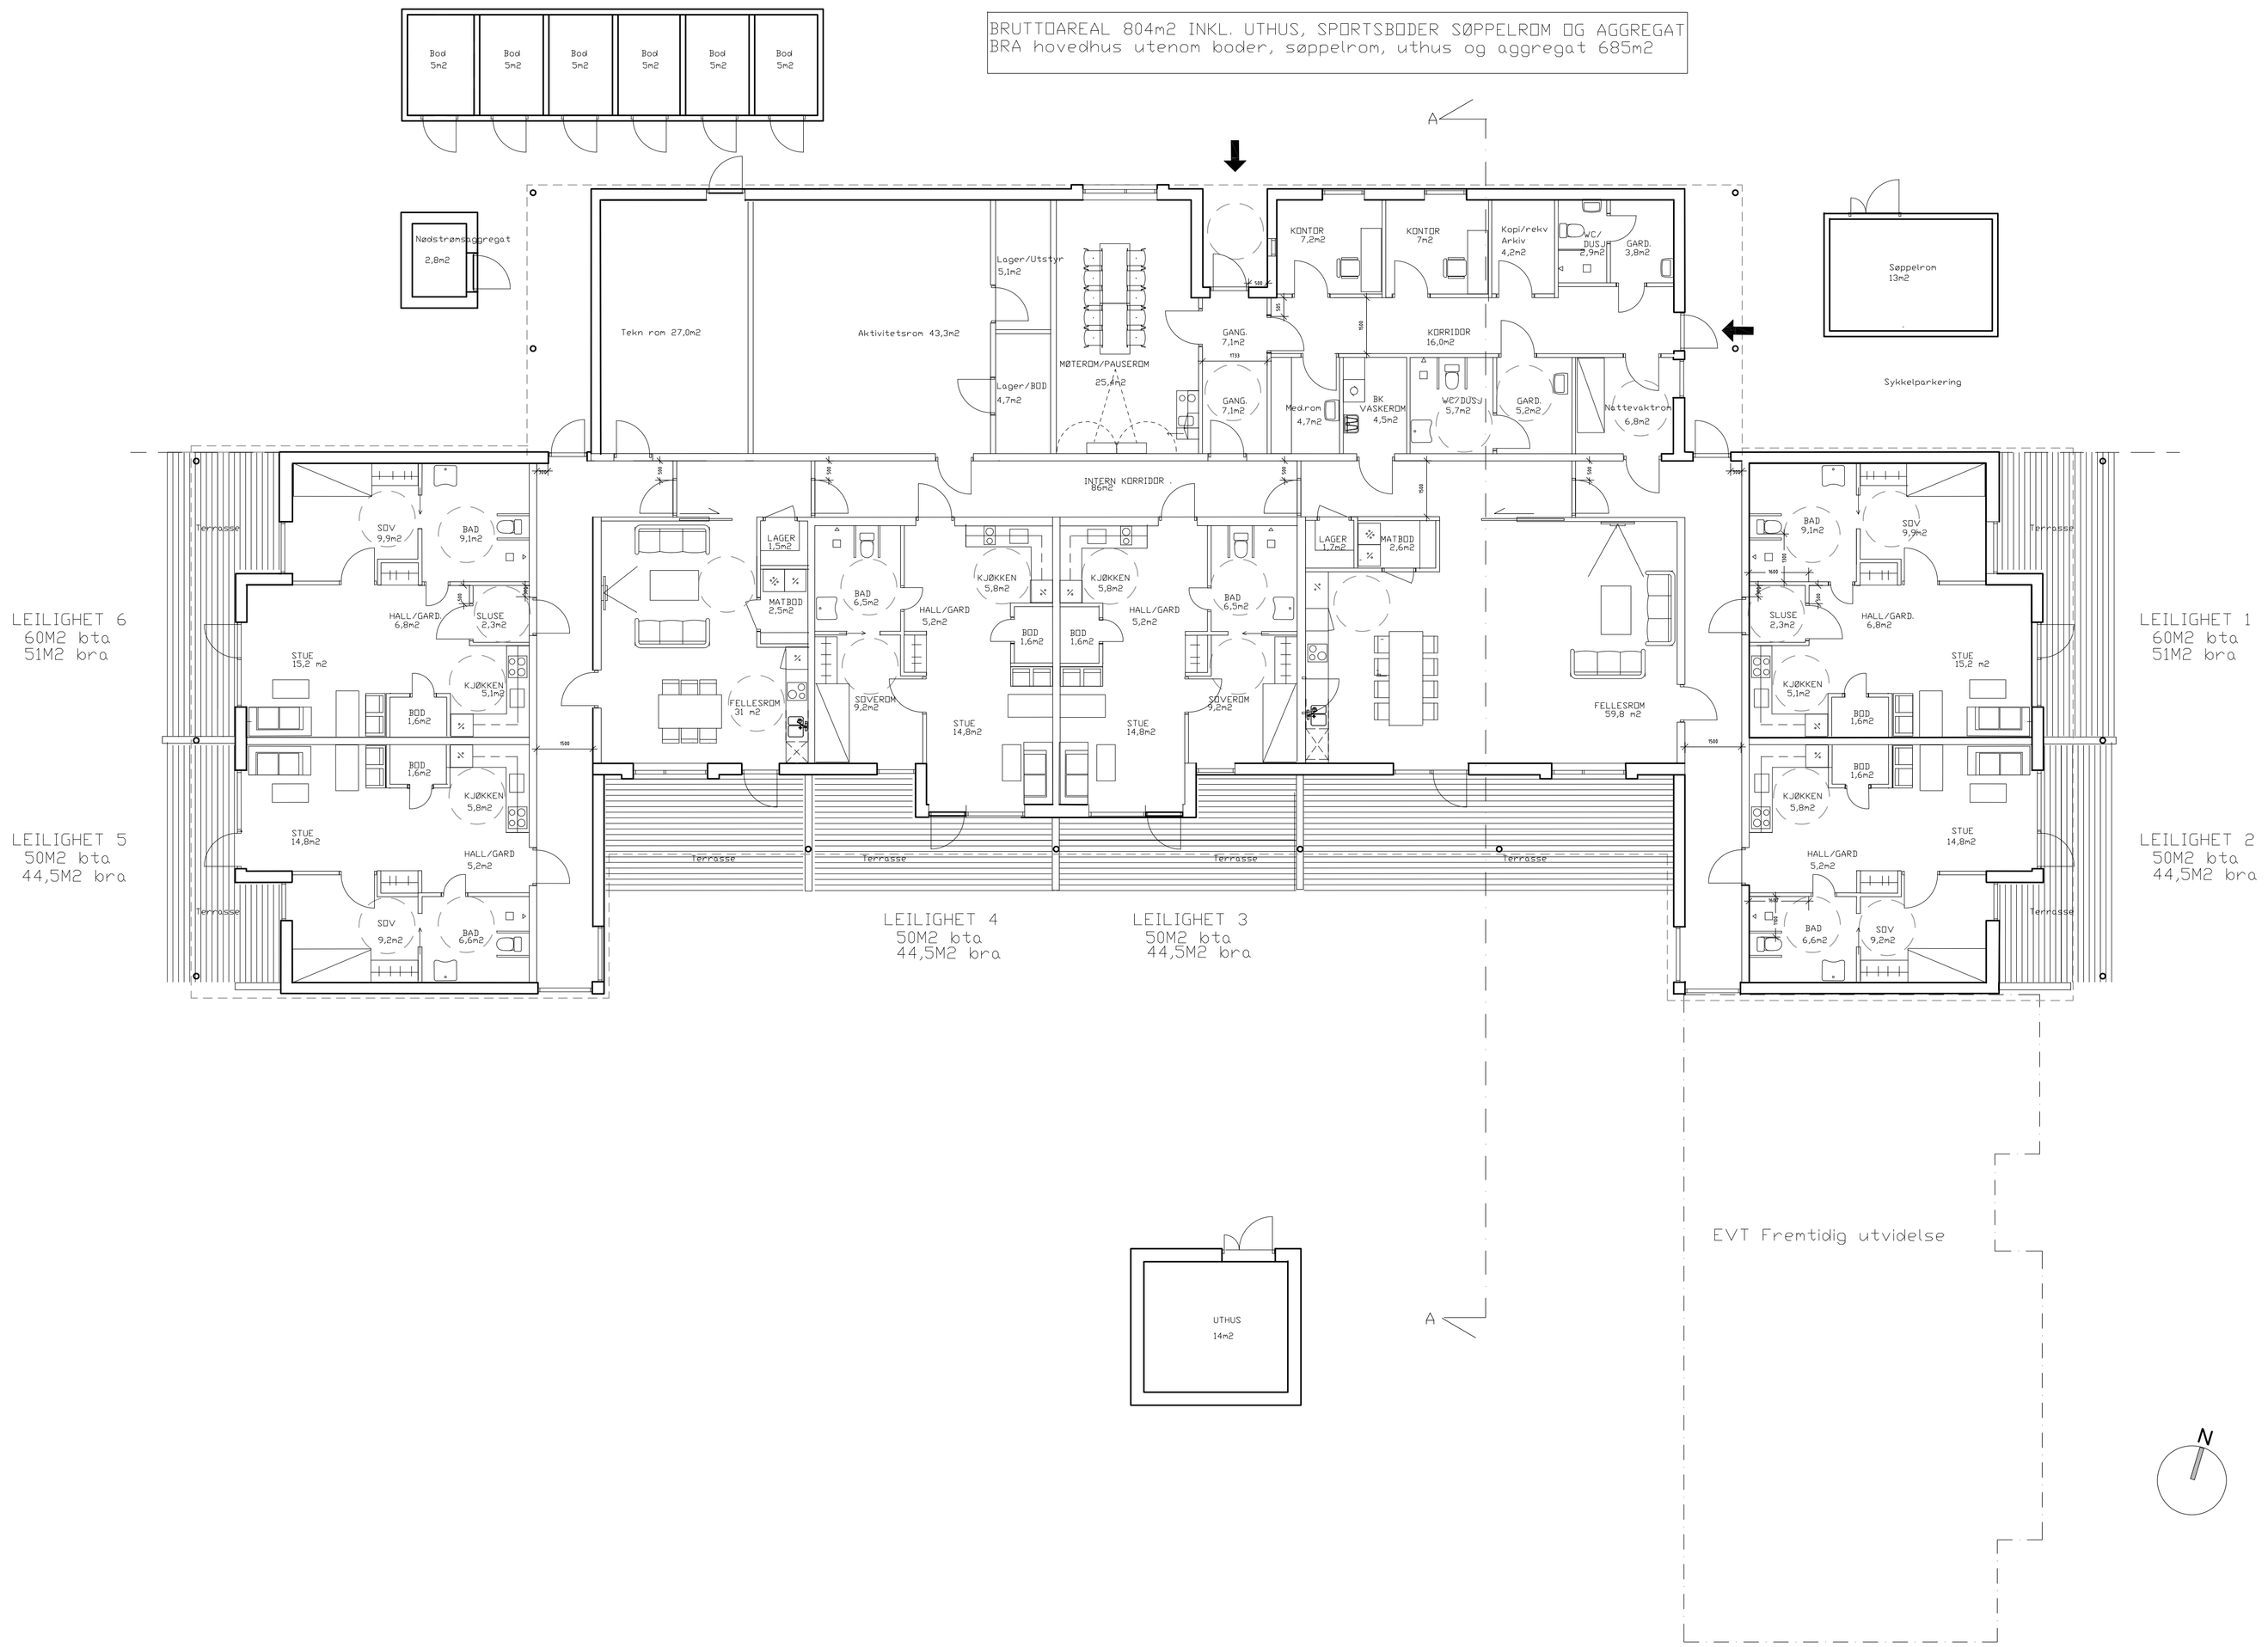


PLAN

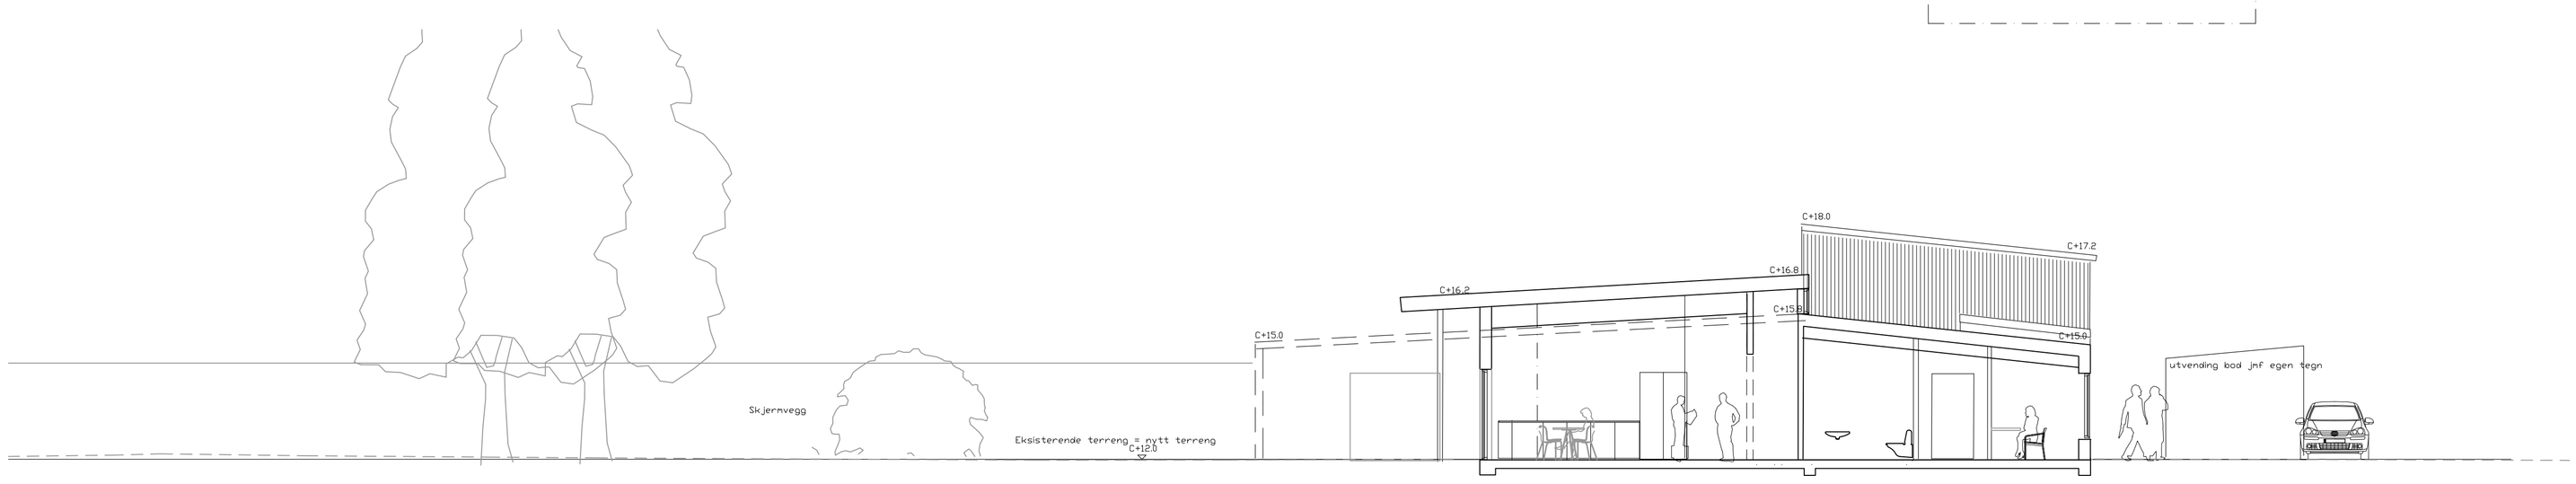


SNITT

Tegn. nr.: A101
Rev.:

| | | |
|---|---|---|
| | | |
| | | |
| | | |
| | | |
| | | |
| | | |
| | | |
| | | |
| | | |
| | | |
| Rev.: | | Dato: |

Tønsberg kommune-
Eiendomsutvikling

Omsorgsboliger Åslyveien 1
Gnr./Bnr 13/9

Plan og snitt

| | | | |
|---|---|---|---|
| Fase: | Søknad om rammetillatelse | | |
| Mål: | 1 : 100 | | |
| Tegnet av: | KHN | Kontrollert av: | Checker |
| J.Nr.: | 4725_00 | Dato: | 24/06/15 |

Tegn. nr.: A101
Rev.:


STORGATA 171, POSTBOKS 1050, 3905 PORSGRUNN
TLF: 35 56 97 00 FAX : 35 56 97 01
www.ark-bb.no