
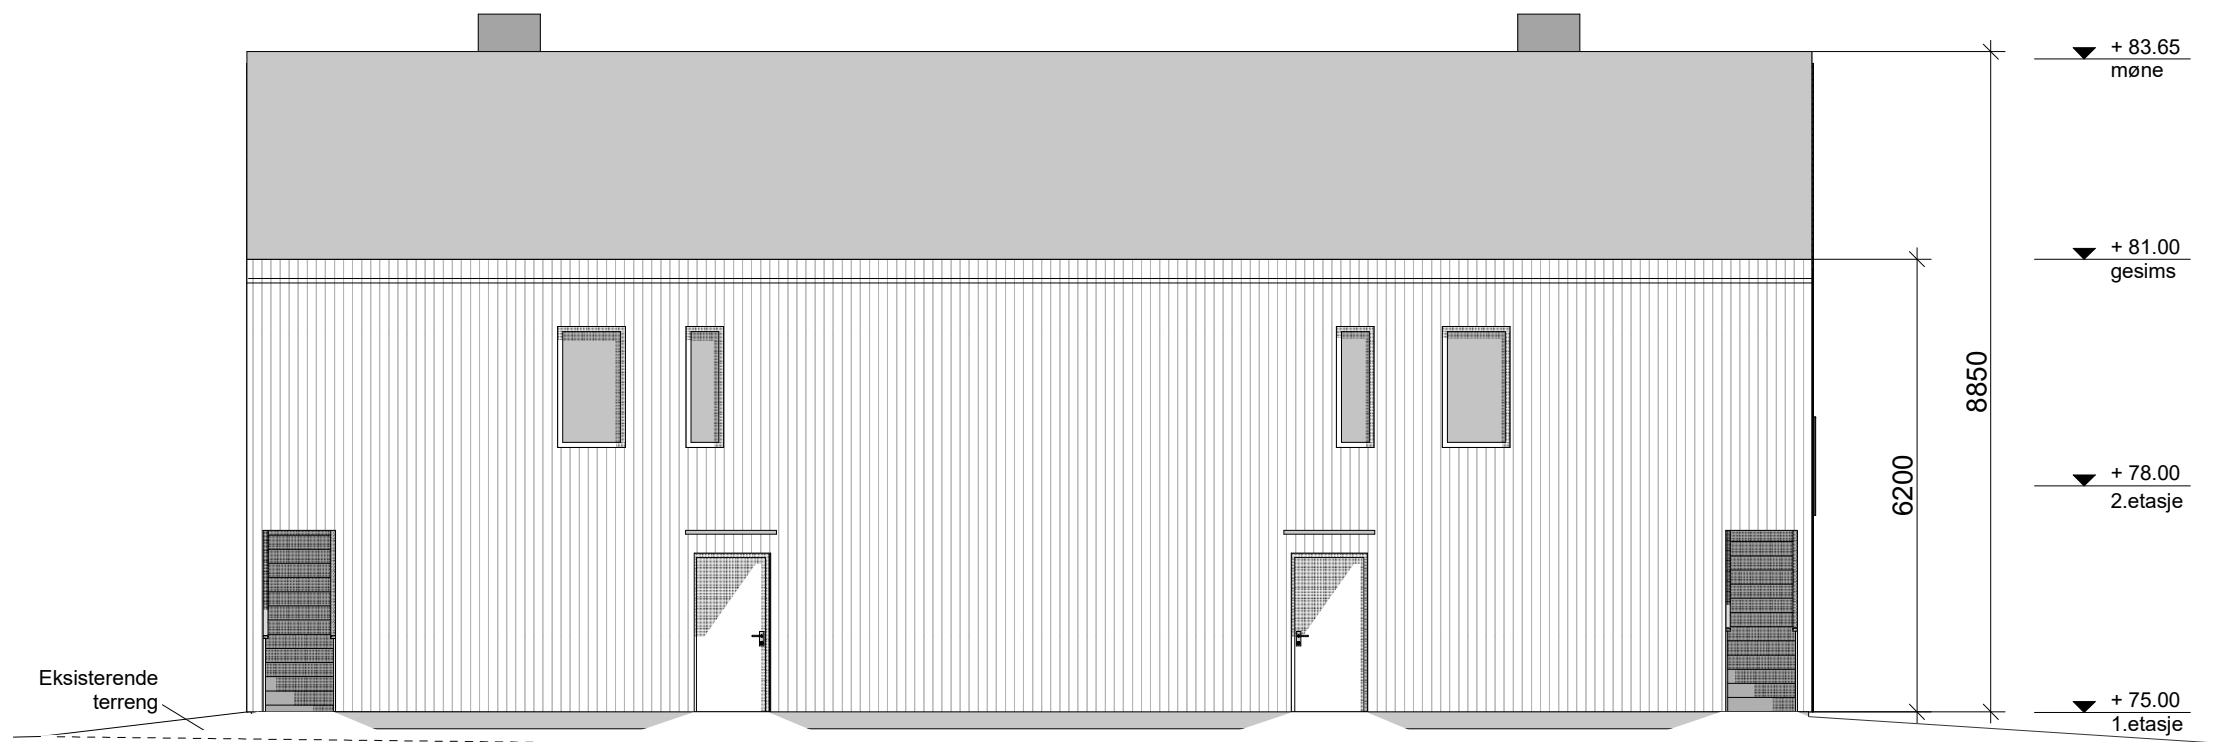


Tegningsnummer:  
**0059-A-1-1-20-40-010-A**

Revisjon:

<b>ARK</b>	Asplan Viak AS Torunn Stensheim	
<b>RIB</b>	Rambøll Fisnik Osmani	#RIB: Telefon #RIB: E-mail
<b>RIV</b>	Sweco Tom Becker	#RIV: Telefon #RIV: E-mail
<b>RIE</b>	Cowi Vegard Frantzen	#RIE: Telefon #RIE: E-mail

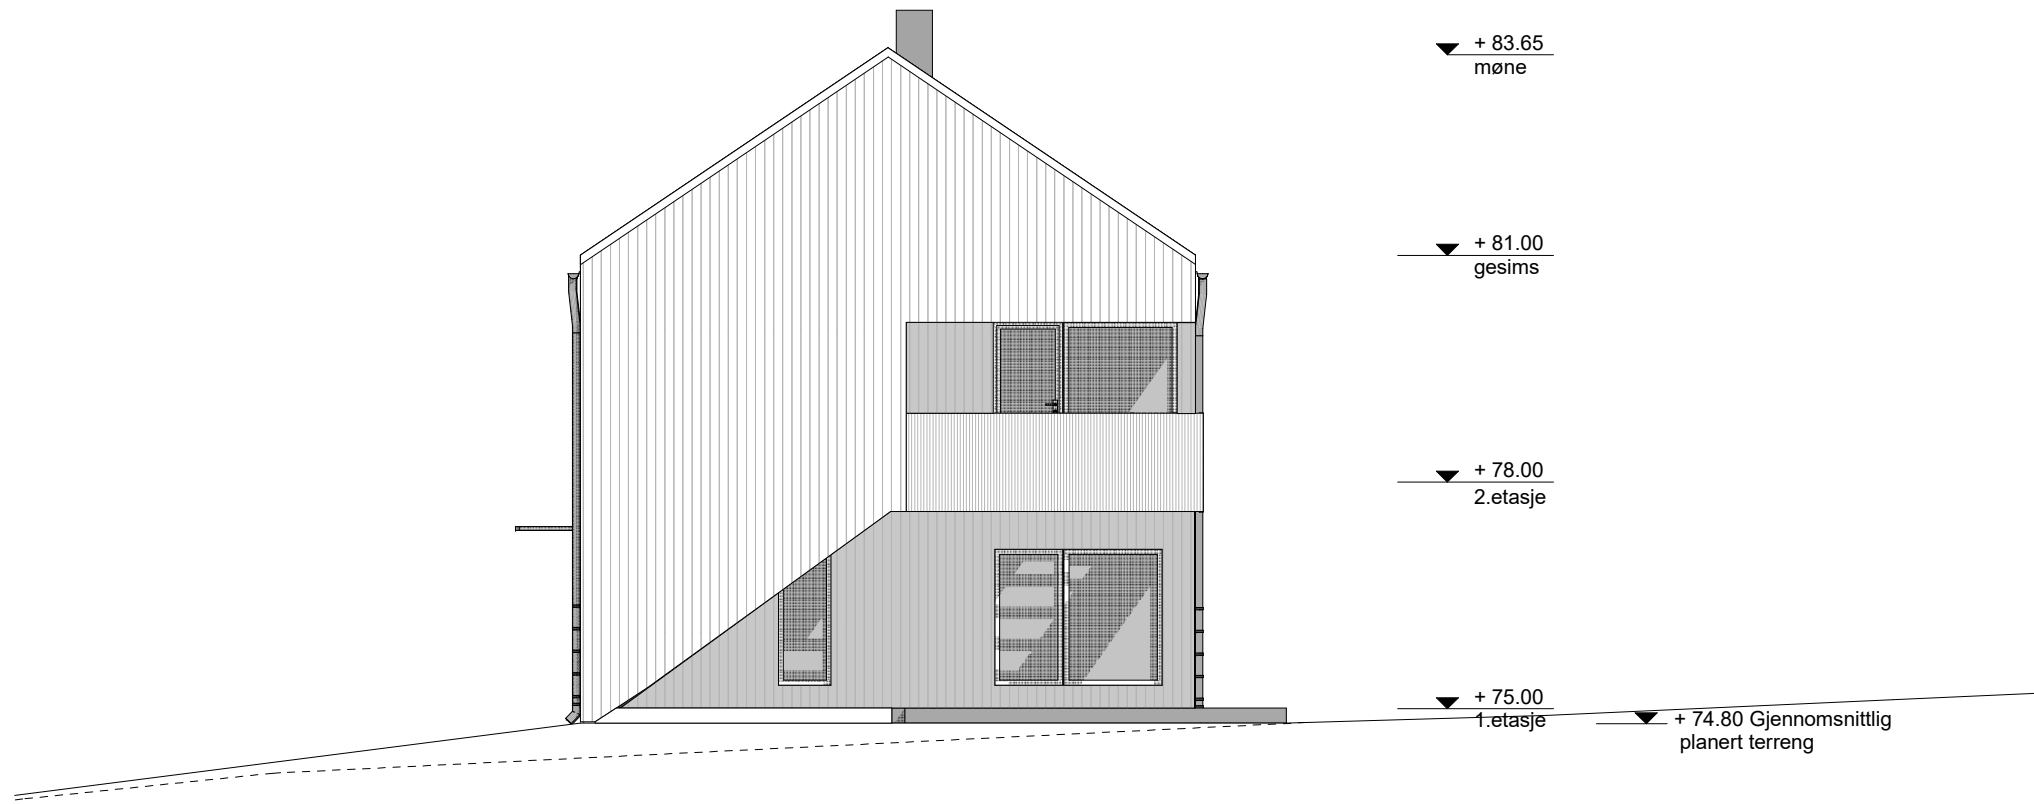

Rev.	Tekst:	Rev.dato:	Tegn.	Kontr.



Oppdragsgiver  
[Redacted]

Bærum kommune

Fasade nord og vest

Godkjent

Kontroll prosjekt.  
Sign. Kontroll

Oppdragsleder:  
**Torunn Stensheim**  
Oppdragsnr.:  
**609924\_09**

Målestokk  
**1:100**  
Arkformat:  
**A3**

Tegn. nr.  
**0059-A-1-1-20-40-010-A**

Fag Type Etg. Løpenr.